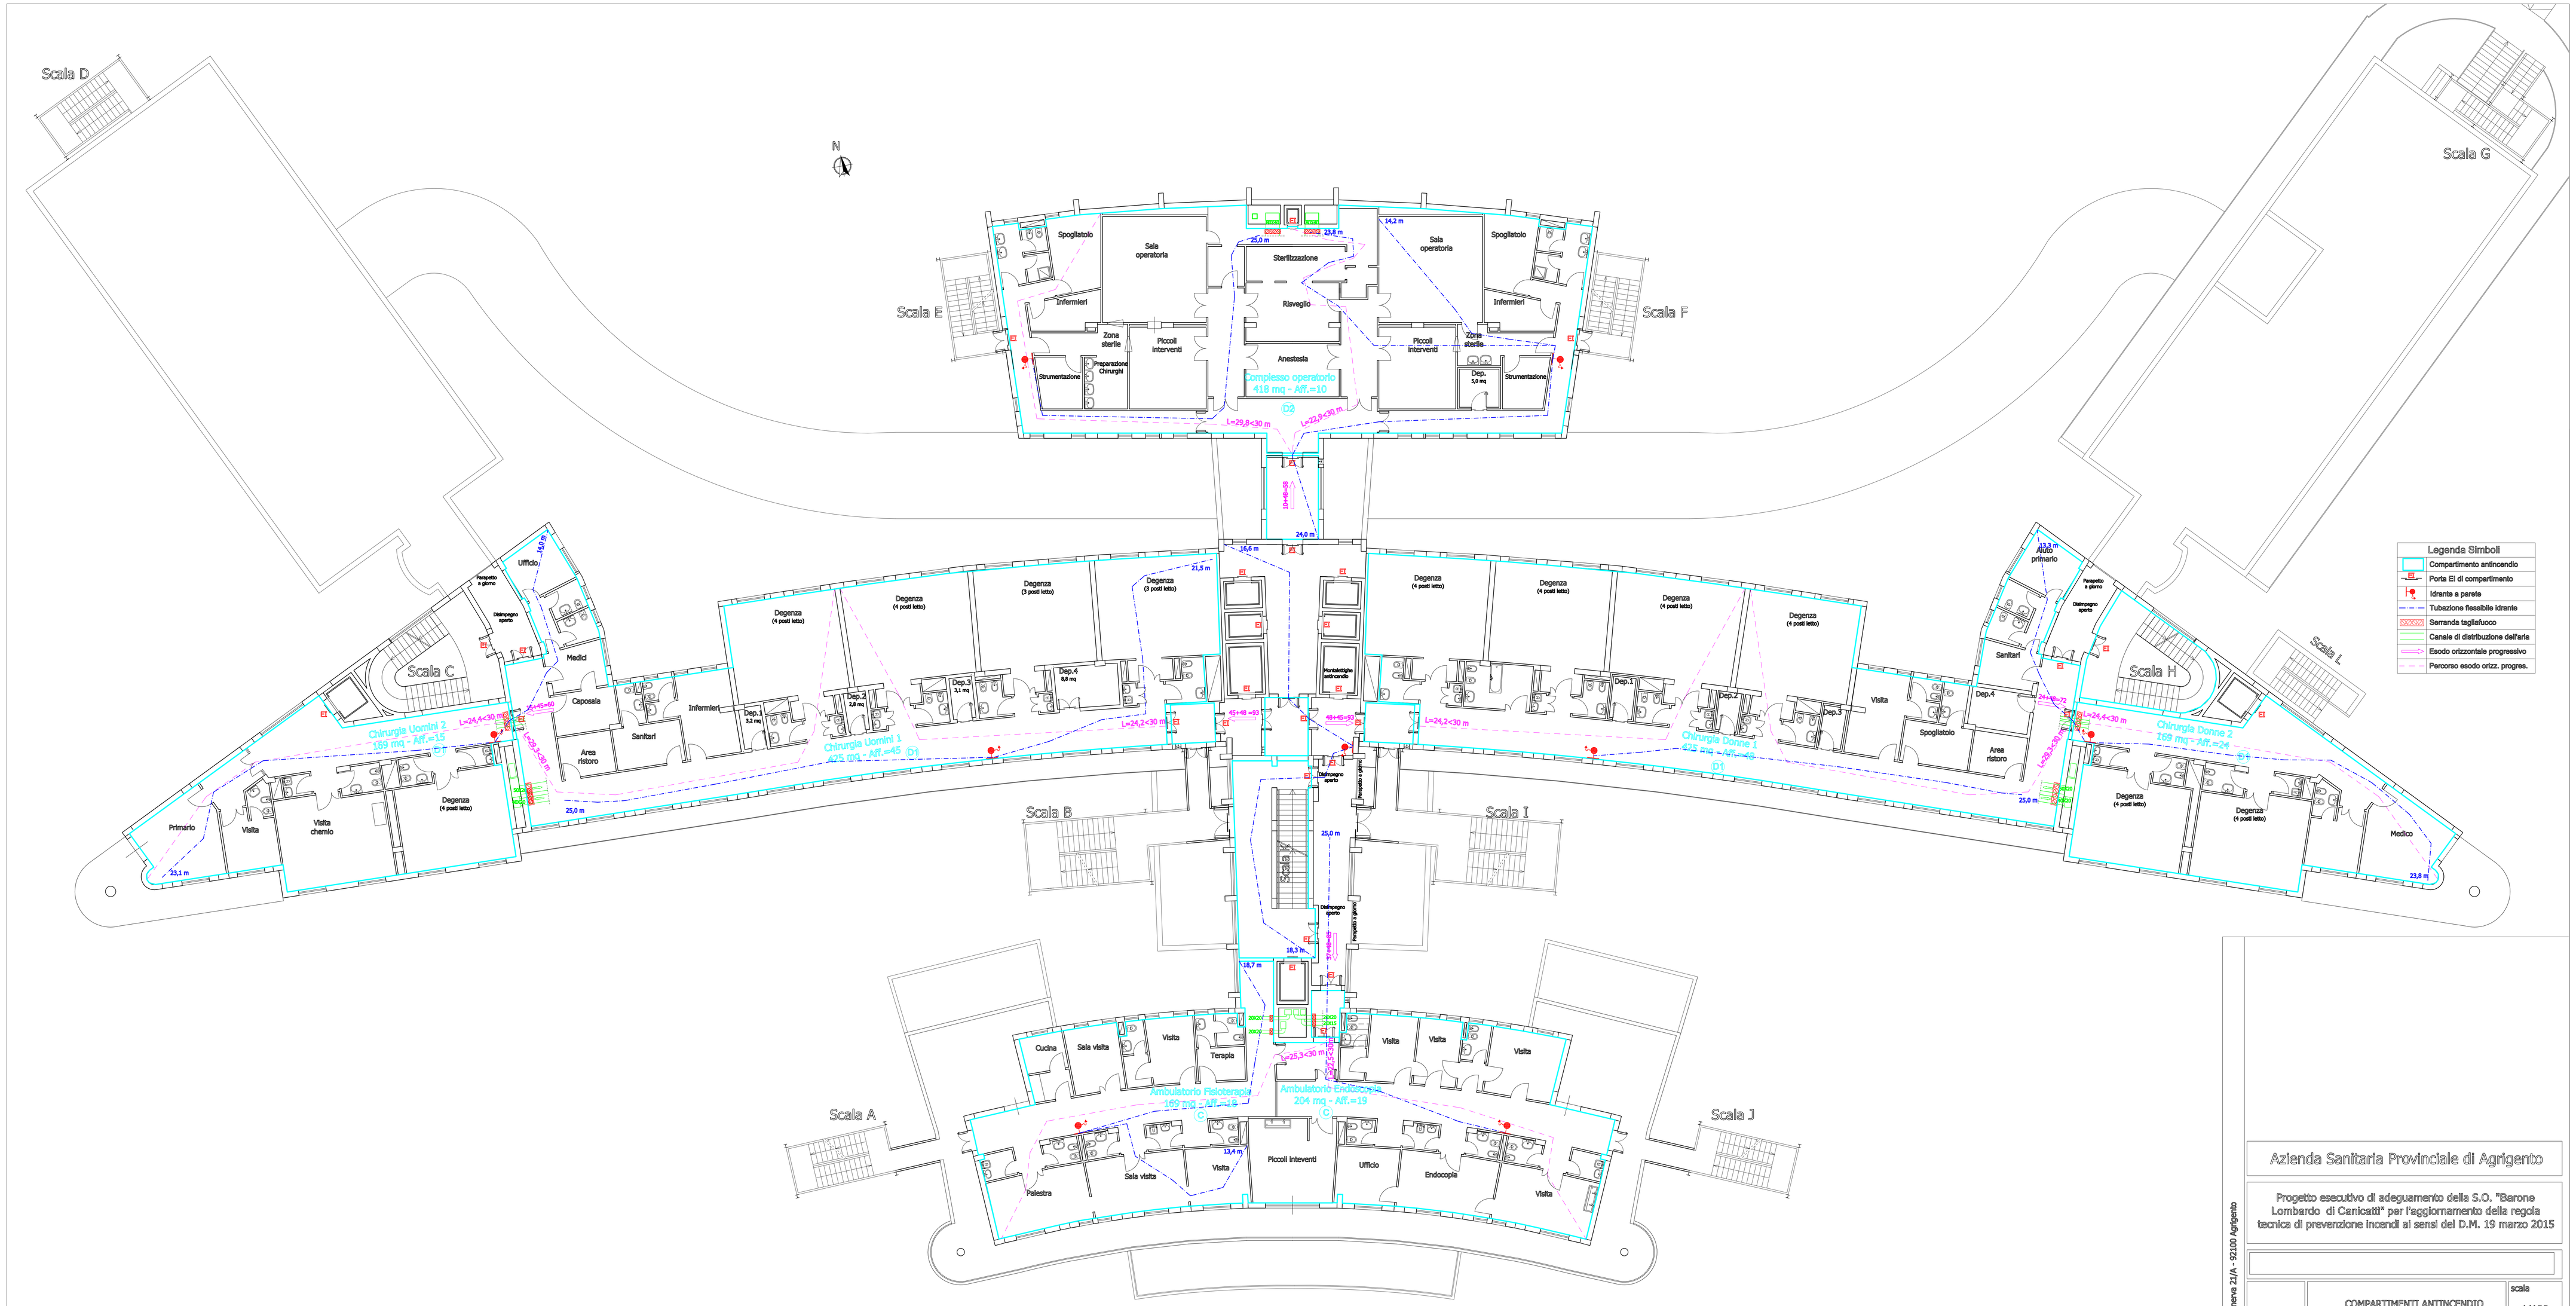


Ing. Salvatore Carnaca - Via Minerva 21/A - 92100 Agrigento

Azienda Sanitaria Provinciale di Agrigento

Progetto esecutivo di adeguamento della S.O. "Barone Lombardo di Canicattì" per l'aggiornamento della regola tecnica di prevenzione incendi ai sensi del D.M. 19 marzo 2015

COMPARTIMENTI ANTINCENDIO
PIANTA PIANO 3

scala 1/100

Il Progettista: Ing. Salvatore Carnaca

Il R.T.S.A.: Ing. Alessandro Dinolfo

Il R.U.P.: Geom. Calogero Capraro

Data | Revisione 04 | Aggiornamento | Protocollo

Il presente progetto è protetto a termini di legge.