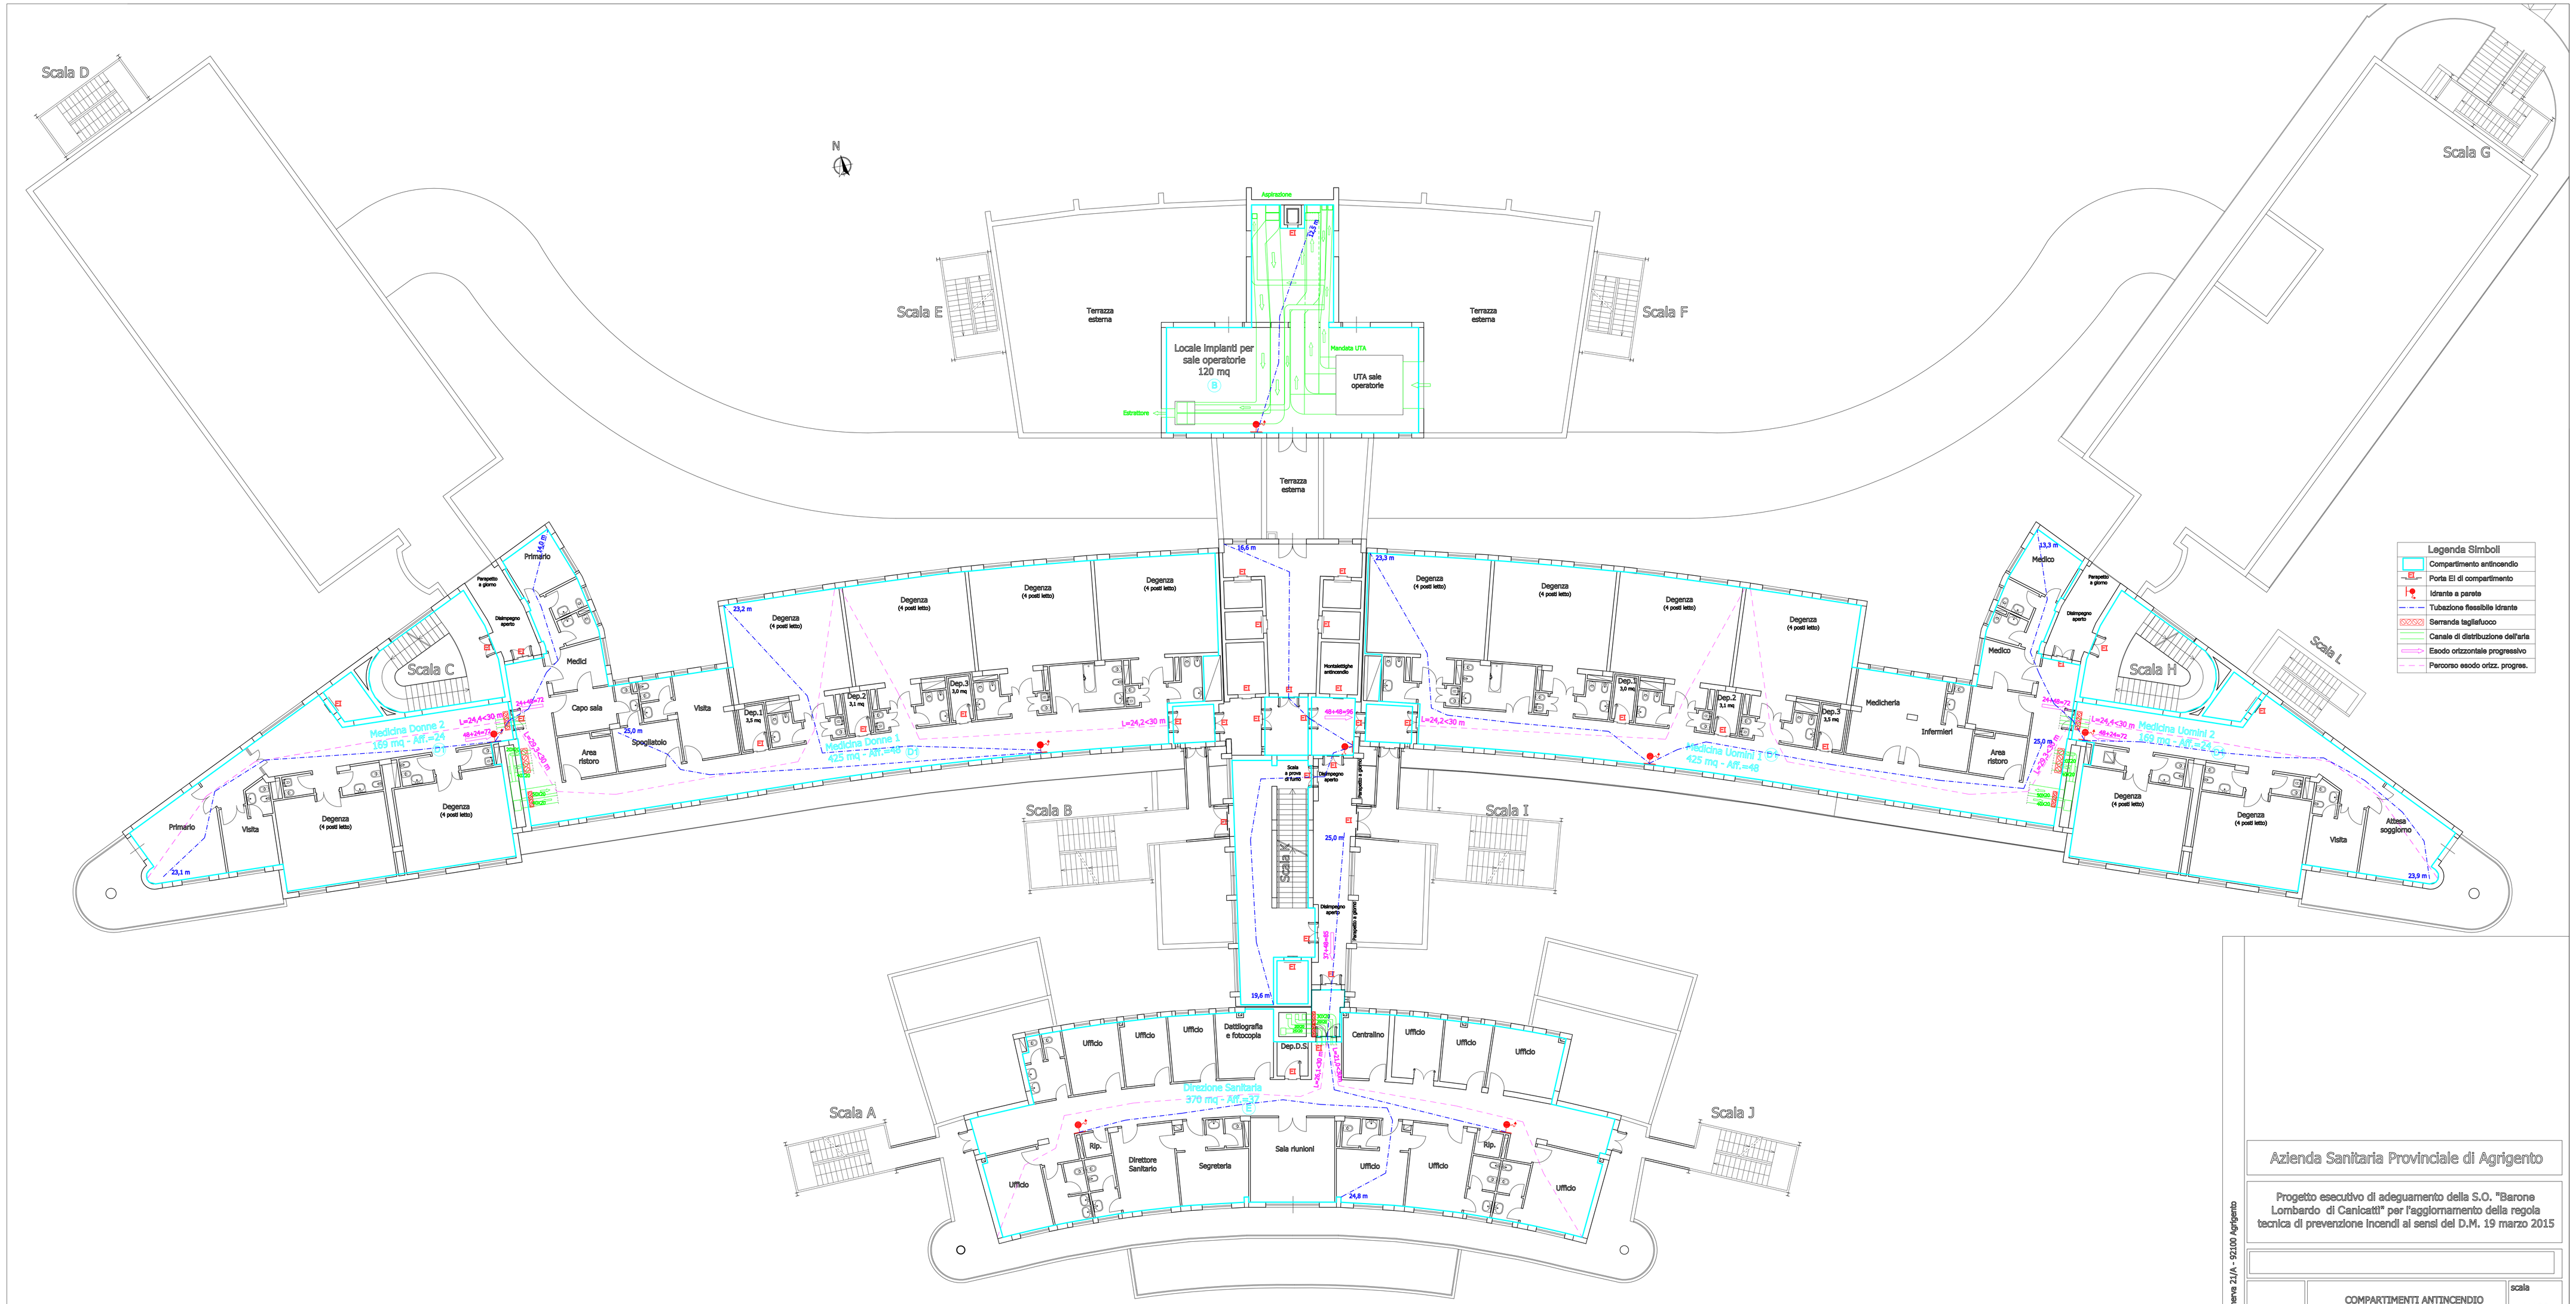

Ing. Salvatore Carmeca - Via Minerva 21/A - 92100 Agrigento

Azienda Sanitaria Provinciale di Agrigento

Progetto esecutivo di adeguamento della S.O. "Barone Lombardo di Canicattì" per l'aggiornamento della regola tecnica di prevenzione Incendi ai sensi del D.M. 19 marzo 2015

COMPARTIMENTI ANTINCENDIO
PIANTA PIANO 4

scala 1/100

Il Progettista
Ing. Salvatore Carmeca

Il R.T.S.A.
Ing. Alessandro Dinolfo

Il R.U.P.
Geom. Calogero Caprara

Data	Revisione 04	Aggiornamento	Protocollo

Il presente progetto è protetto a termini di legge.