


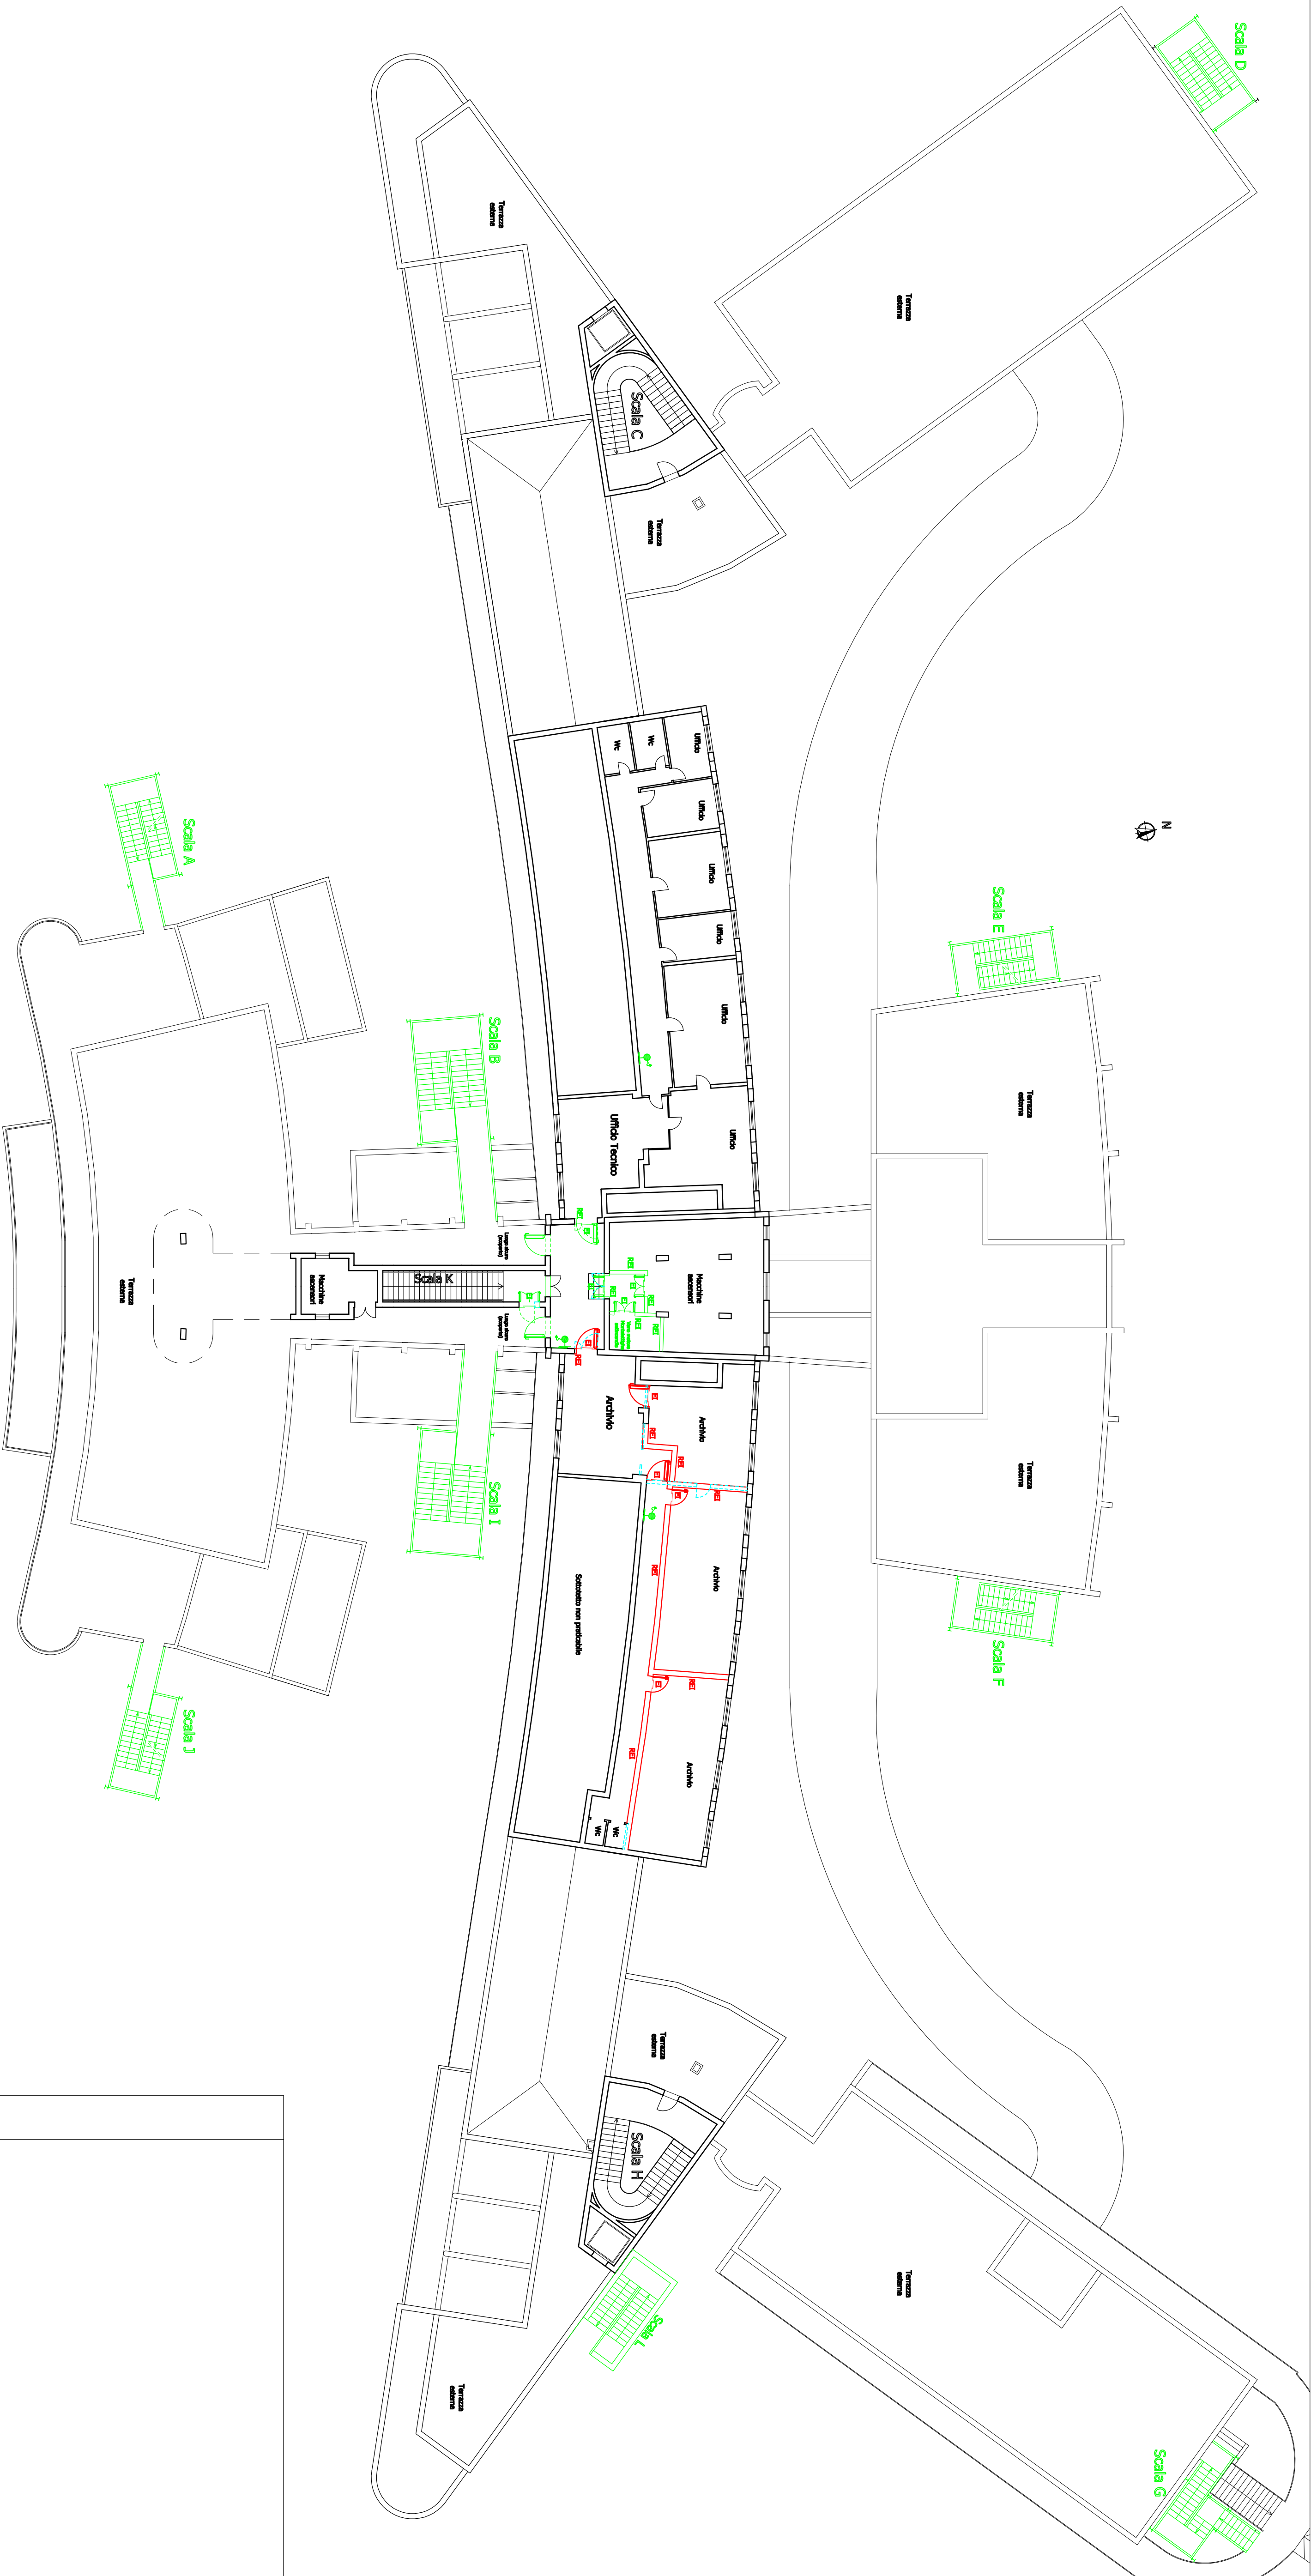

Ing. Salvatore Carreca - Via Minerva 21/A - 92100 Agrigento

Azienda Sanitaria Provinciale di Agrigento

Progetto esecutivo di adeguamento della S.O. "Barone
Lombardo di Canicatti" per l'aggiornamento della regola
tecnica di prevenzione incendi ai sensi del D.M. 19 marzo 2015

--

	scala
OPERE DA REALIZZARE PIANTA PIANO 6	1/200

Il Progettista Ing. Salvatore Carreca	Il R.T.S.A. Ing. Alessandro Diroto	Il R.U.P. Geom. Calogero Caprano
--	---------------------------------------	-------------------------------------

Data	Revisione 05	Aggiornamento	Protocollo
------	--------------	---------------	------------