



## LEGENDA

	Attacco motopompa VV.F. UNI 70
	Idrante UNI 45 a parete esistente (con manichetta e lancia)
	Saracinesca manuale
	Valvola di non ritorno
	Misuratore di pressione a inserzione
	Tubazione rete antincendio interrata DN 75 Pead PN 16
	Tubazione rete antincendio aerea DN 65 Acciaio
	Tubazione rete antincendio aerea DN 50 Acciaio
	Tubazione rete antincendio aerea DN 40 Acciaio
	Tubazione rete antincendio esistente sottotraccia DN 40 Acciaio
	Tubazione alimentazione riserva idrica interrata DN 40 Pead PN 16

## SCHEMA 3D RETE ANTINCENDIO

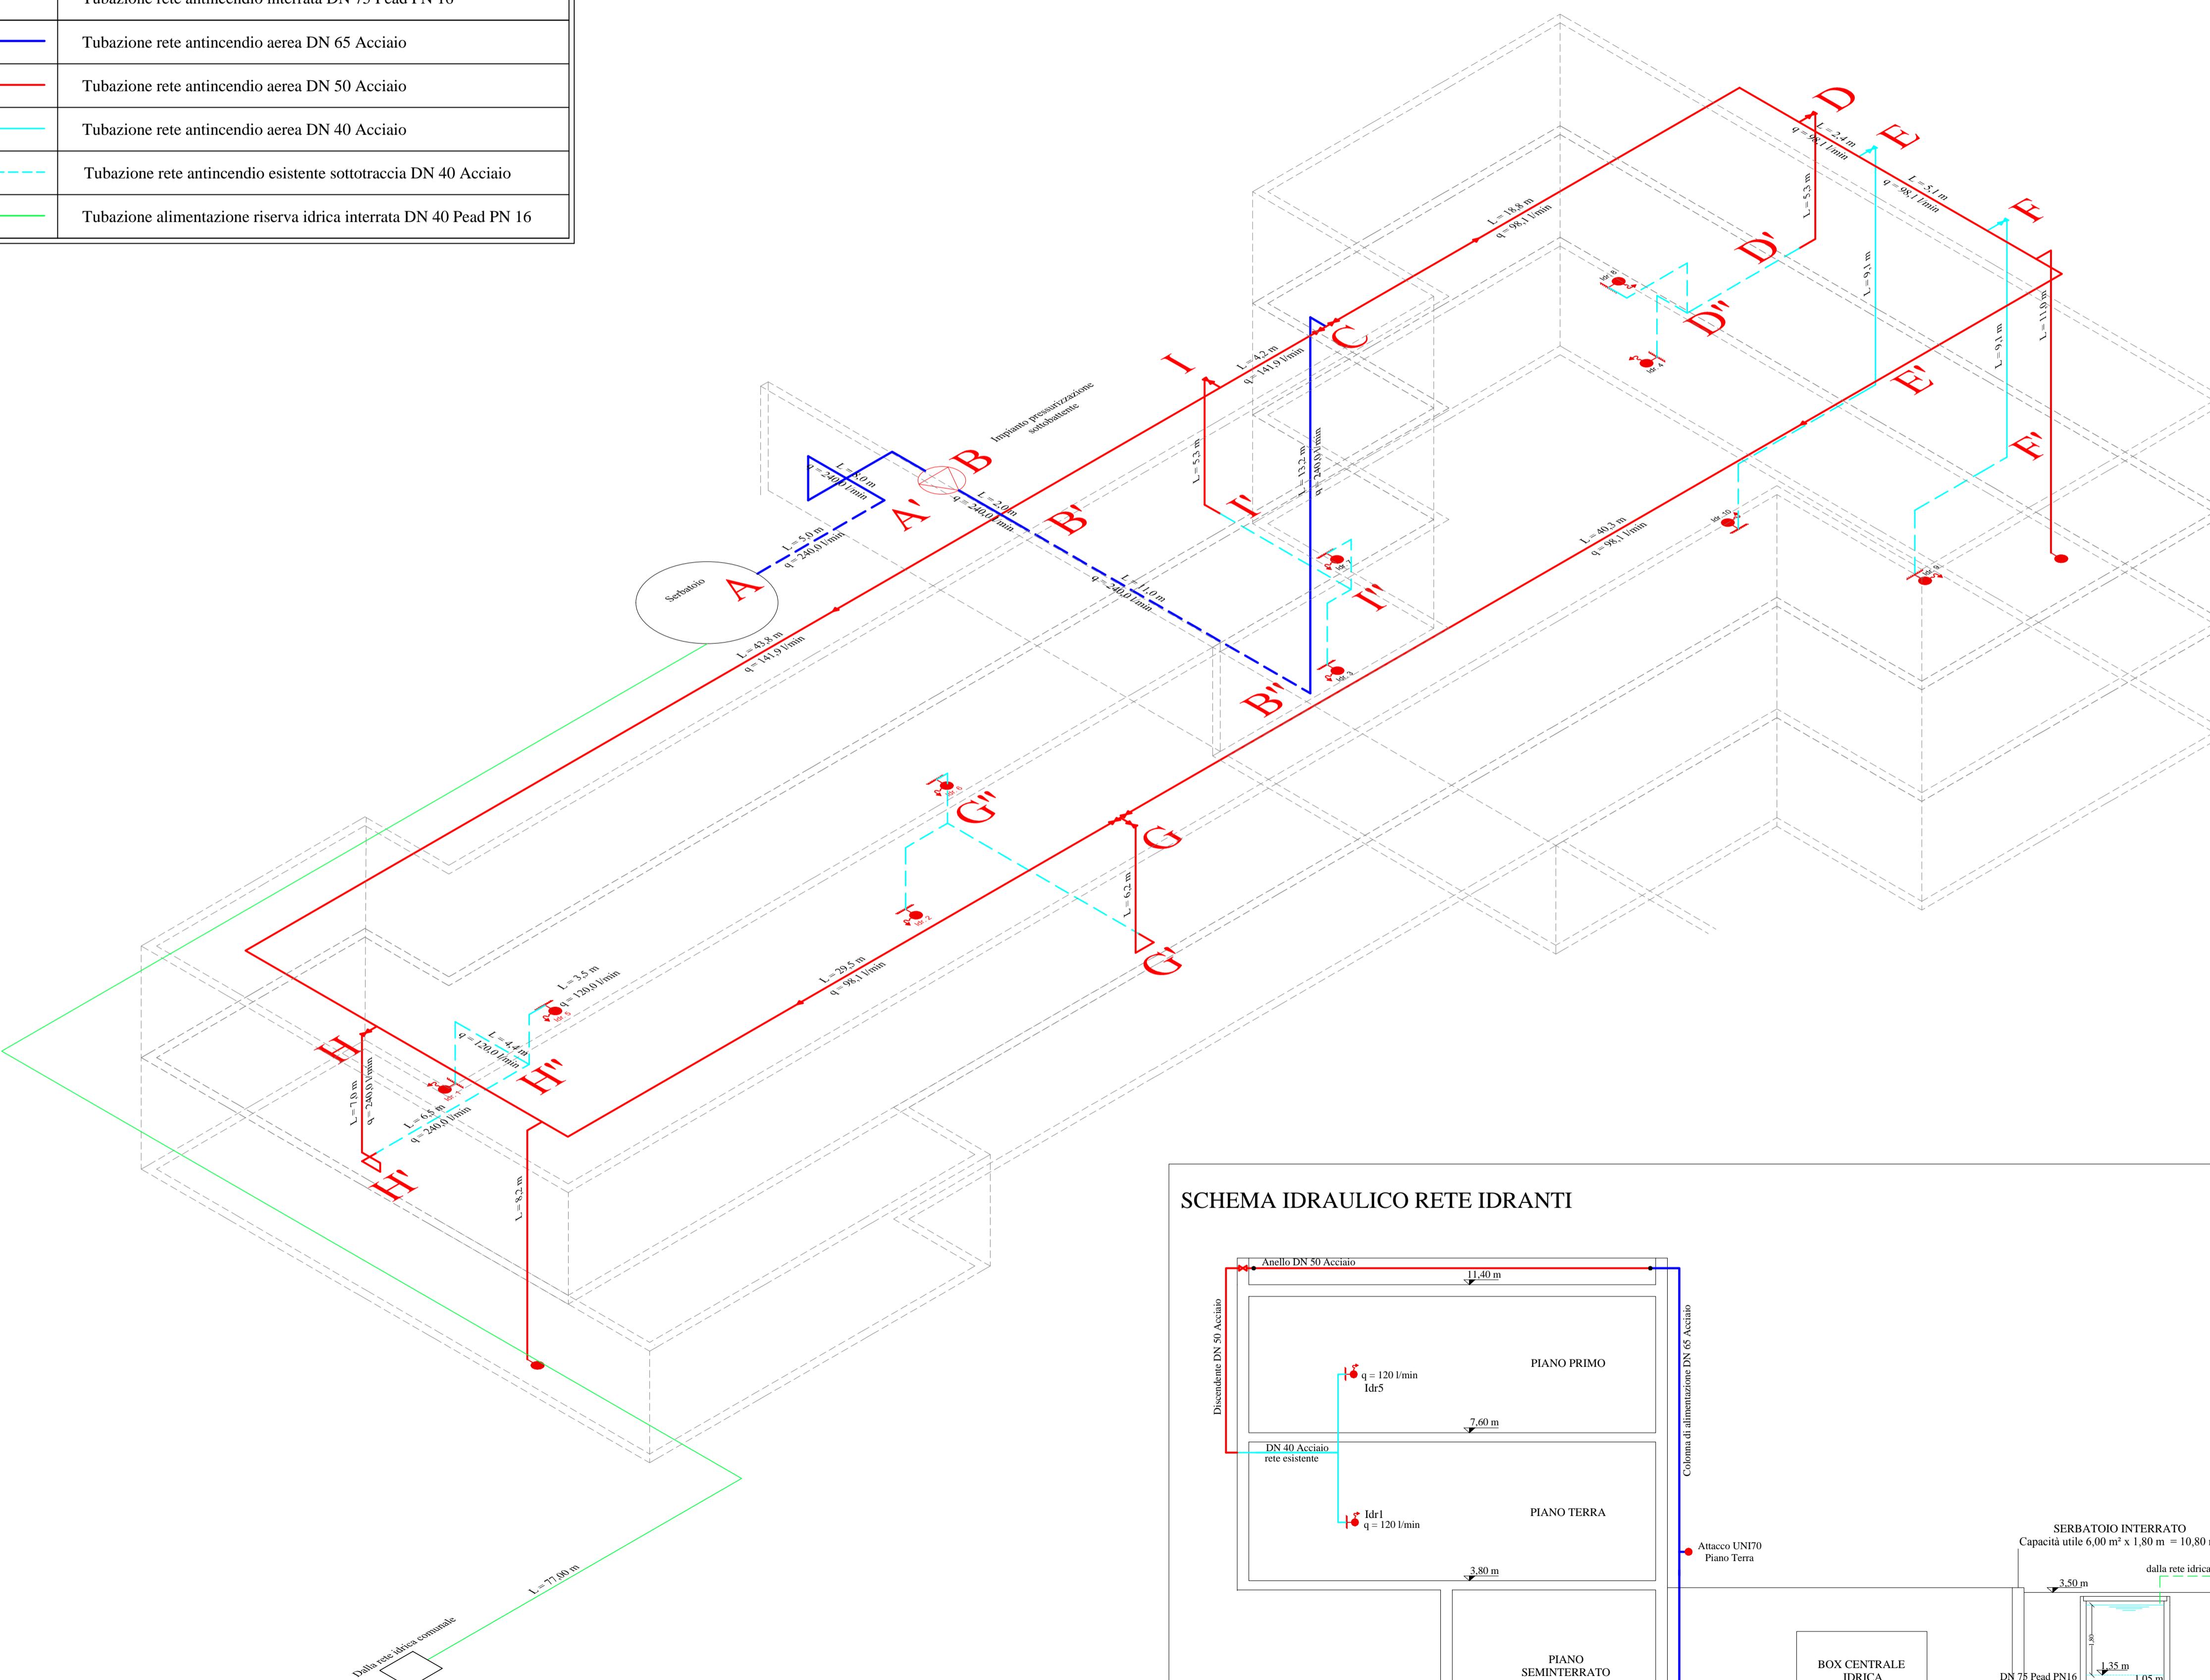

## SCHEMA IDRAULICO RETE IDRANTI

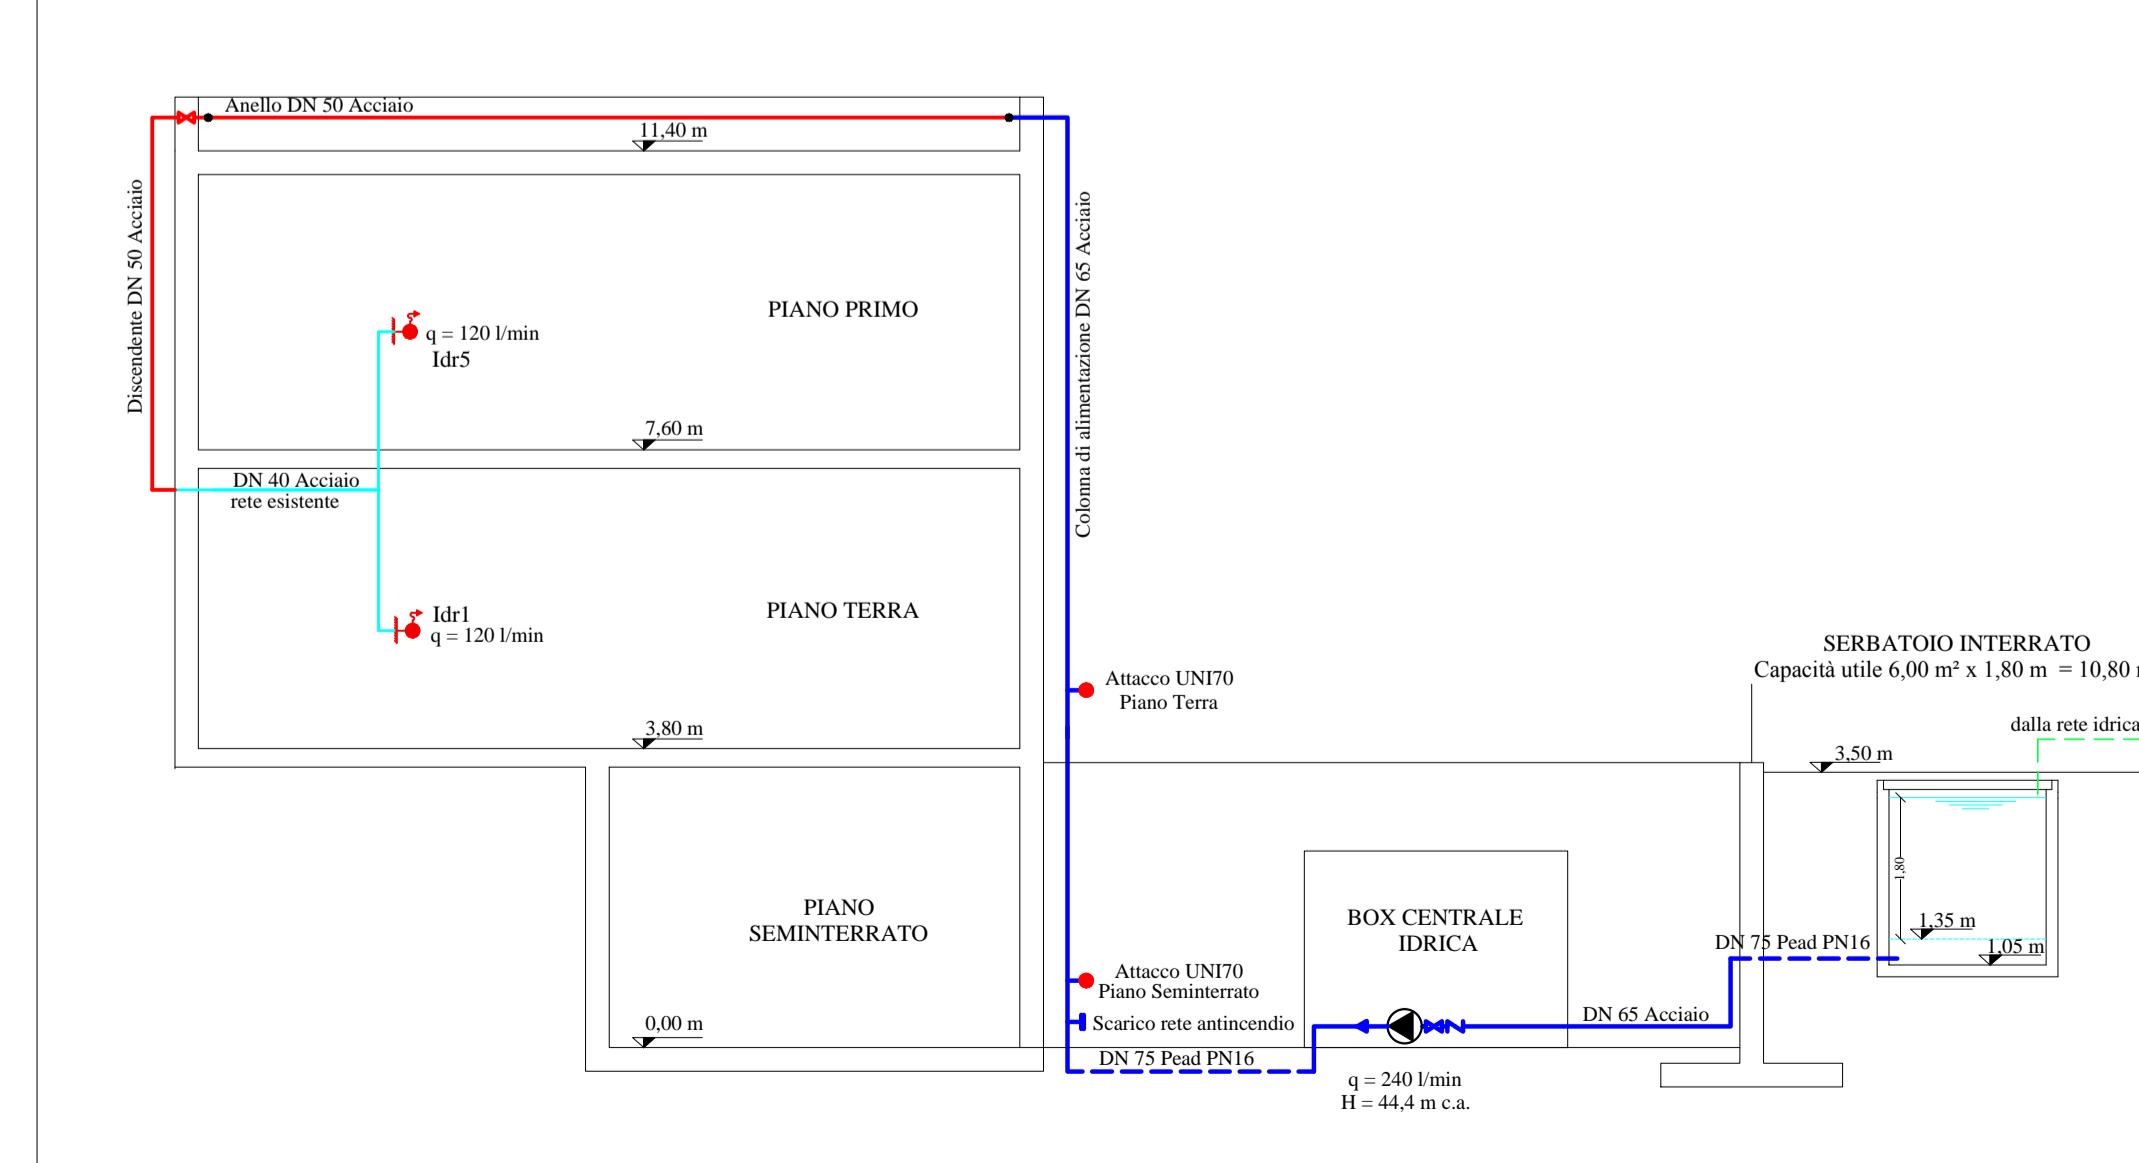

SERVIZIO SANITARIO NAZIONALE - REGIONE SICILIA  
Azienda Sanitaria Provinciale di Agrigento  
Viale della Vittoria 321, 92100 Agrigento

## OGGETTO:

PROGETTO DI ADEGUAMENTO ANTINCENDIO DEL  
POLIAMBULATORIO DI PALMA DI MONTECHIARO SITO  
IN VIA MACCACARO, S.N.  
PARERE ANTINCENDIO N. 11685  
ATTIVITA' N. 68.4.B DEL D.P.R. 151/2011

## PROGETTO ESECUTIVO

TAVOLA:	TITOLO ELABORATO:
6.1.5	IMPIANTO IDRANTI SCHEMA IDRAULICO
Nome file:	6.1.5 - Impianto idranti - Schema idraulico.dwg

B	EMISSIONE	FEBBRAIO 2019
A	DESCRIZIONE	DATA
REV.		VERIFICATO

Il Progettista: II RUP: II R.T.S.A.:



GEOM. CALOGERO CAPRARO

ING. ALESSANDRO DINOLFO

Visti ed approvazioni: