



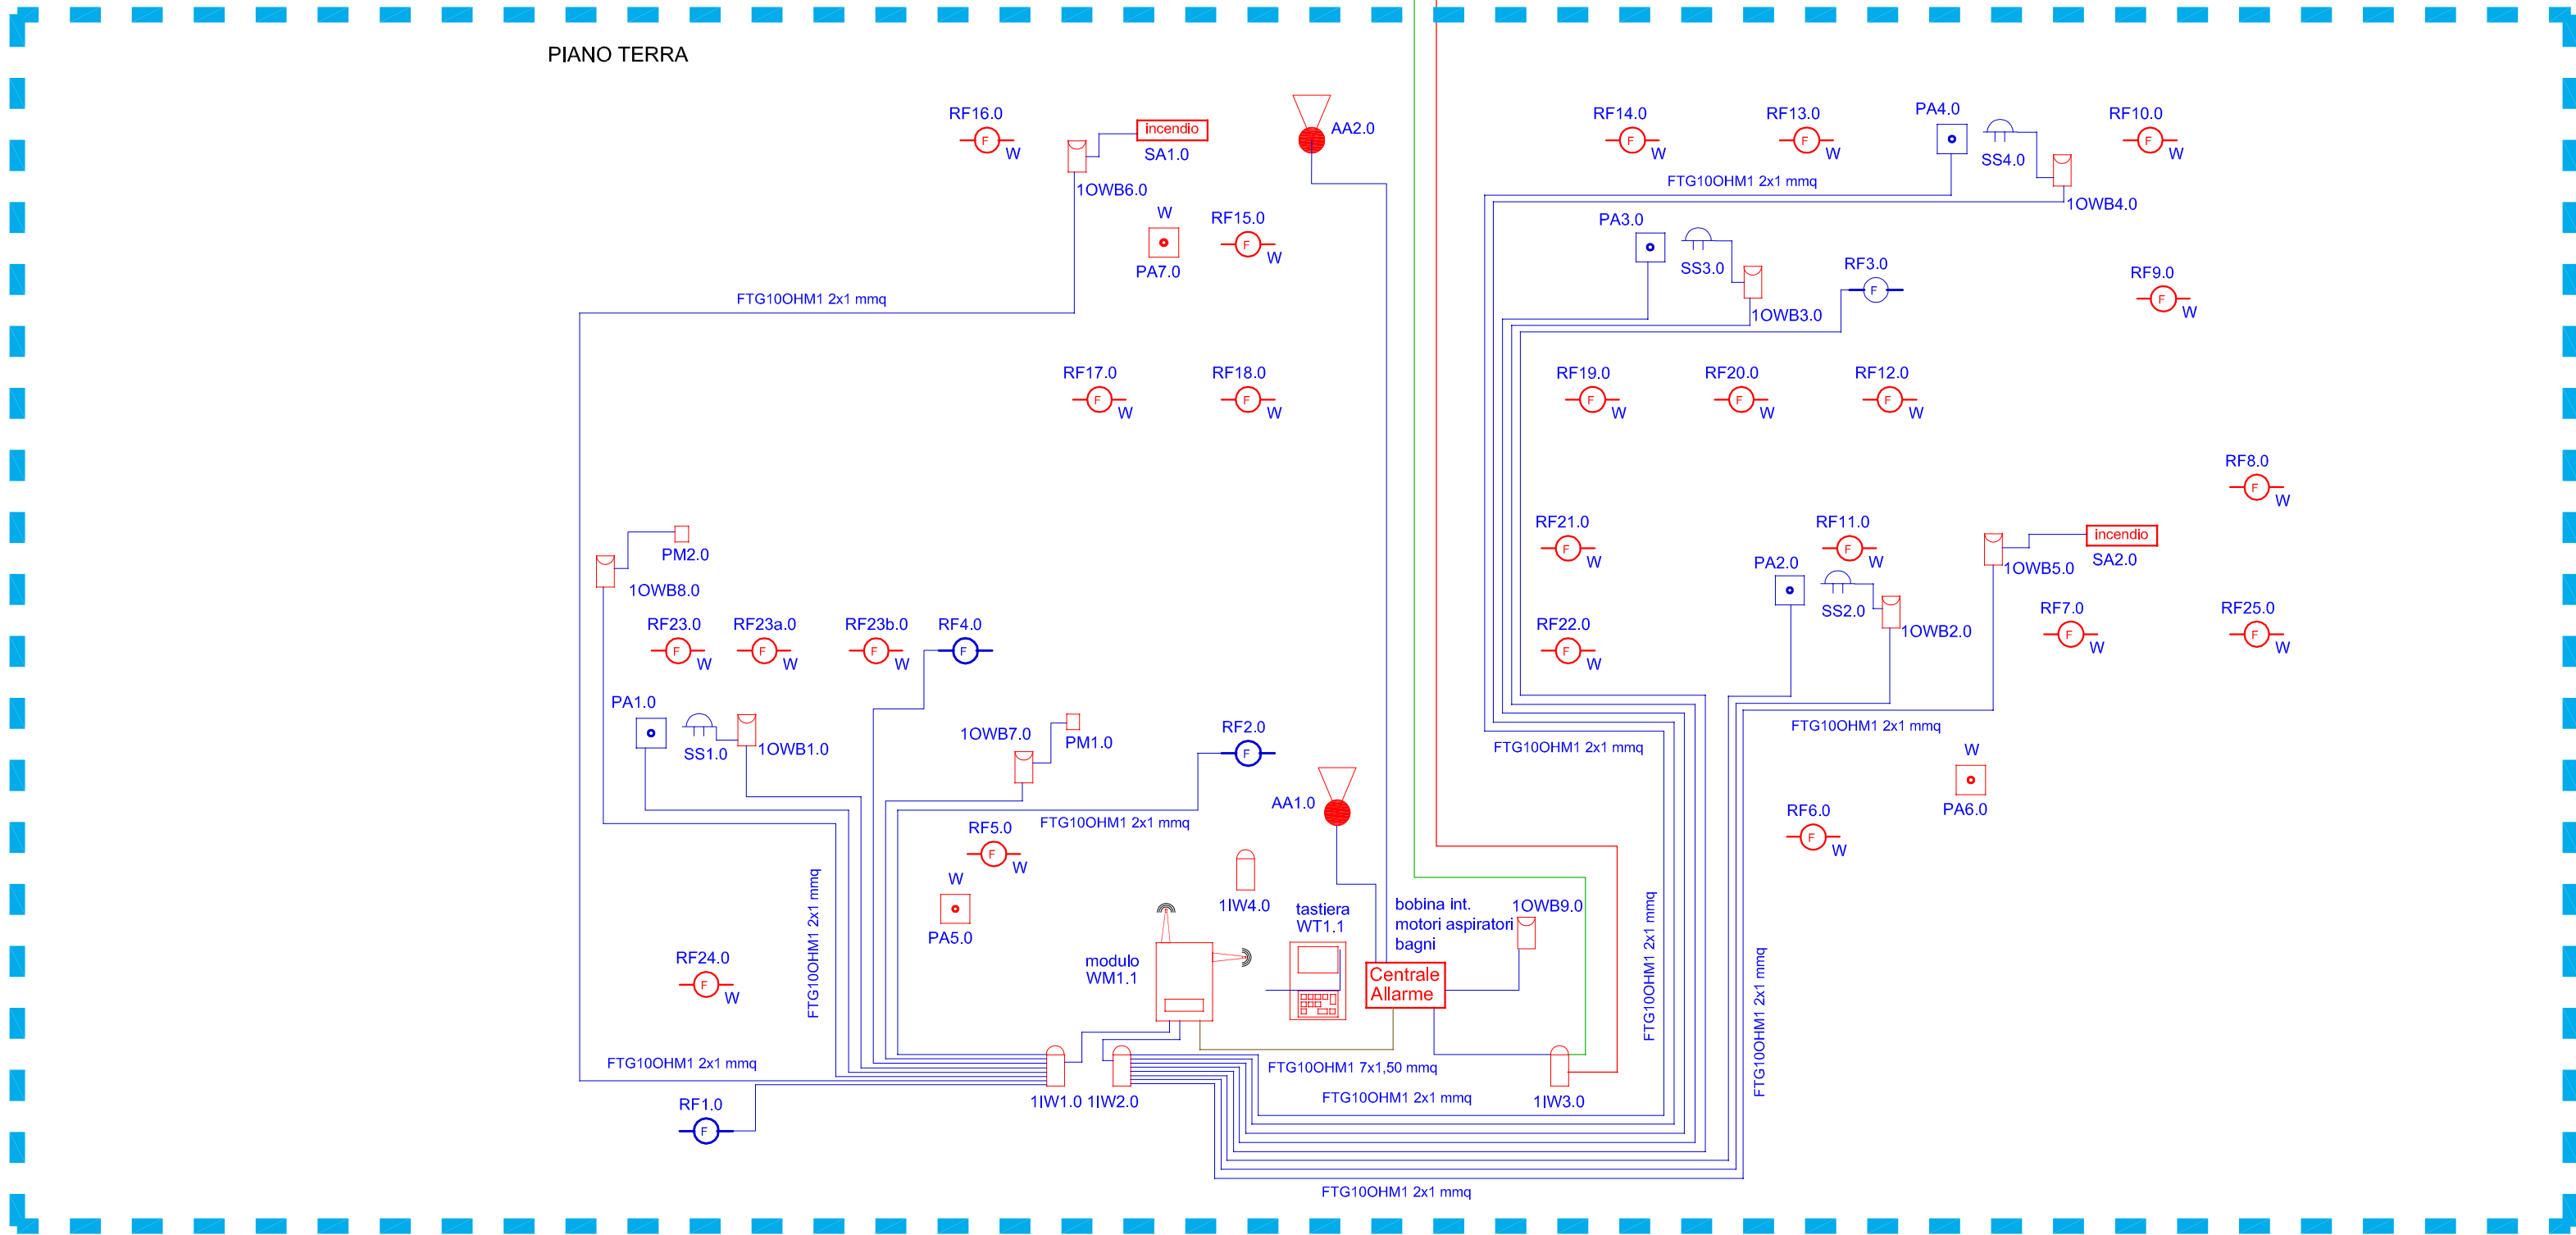

LEGENDA	
SIMBOLO	DESCRIZIONE
	Centrale di allarme antincendio
	Modulo di connessione WiFi
	Tastiera di programmazione
	Modulo ingresso per connessione alla rete WiFi dispositivi tradizionali
	Modulo connessione e comando sirene e targhe ottico/acustiche
	Modulo connessione porte allarmate
	Rilevatori di fumo ottici esistenti
	Rilevatori di fumo ottici WiFi in progetto
	Pulsante allarme manuale esistente
	Pulsante allarme WiFi in progetto
	Altoparlante trasmissione allarme in progetto
	Segnale sonoro di allarme esistente
	Pannello ottico sonoro allarme incendio in progetto

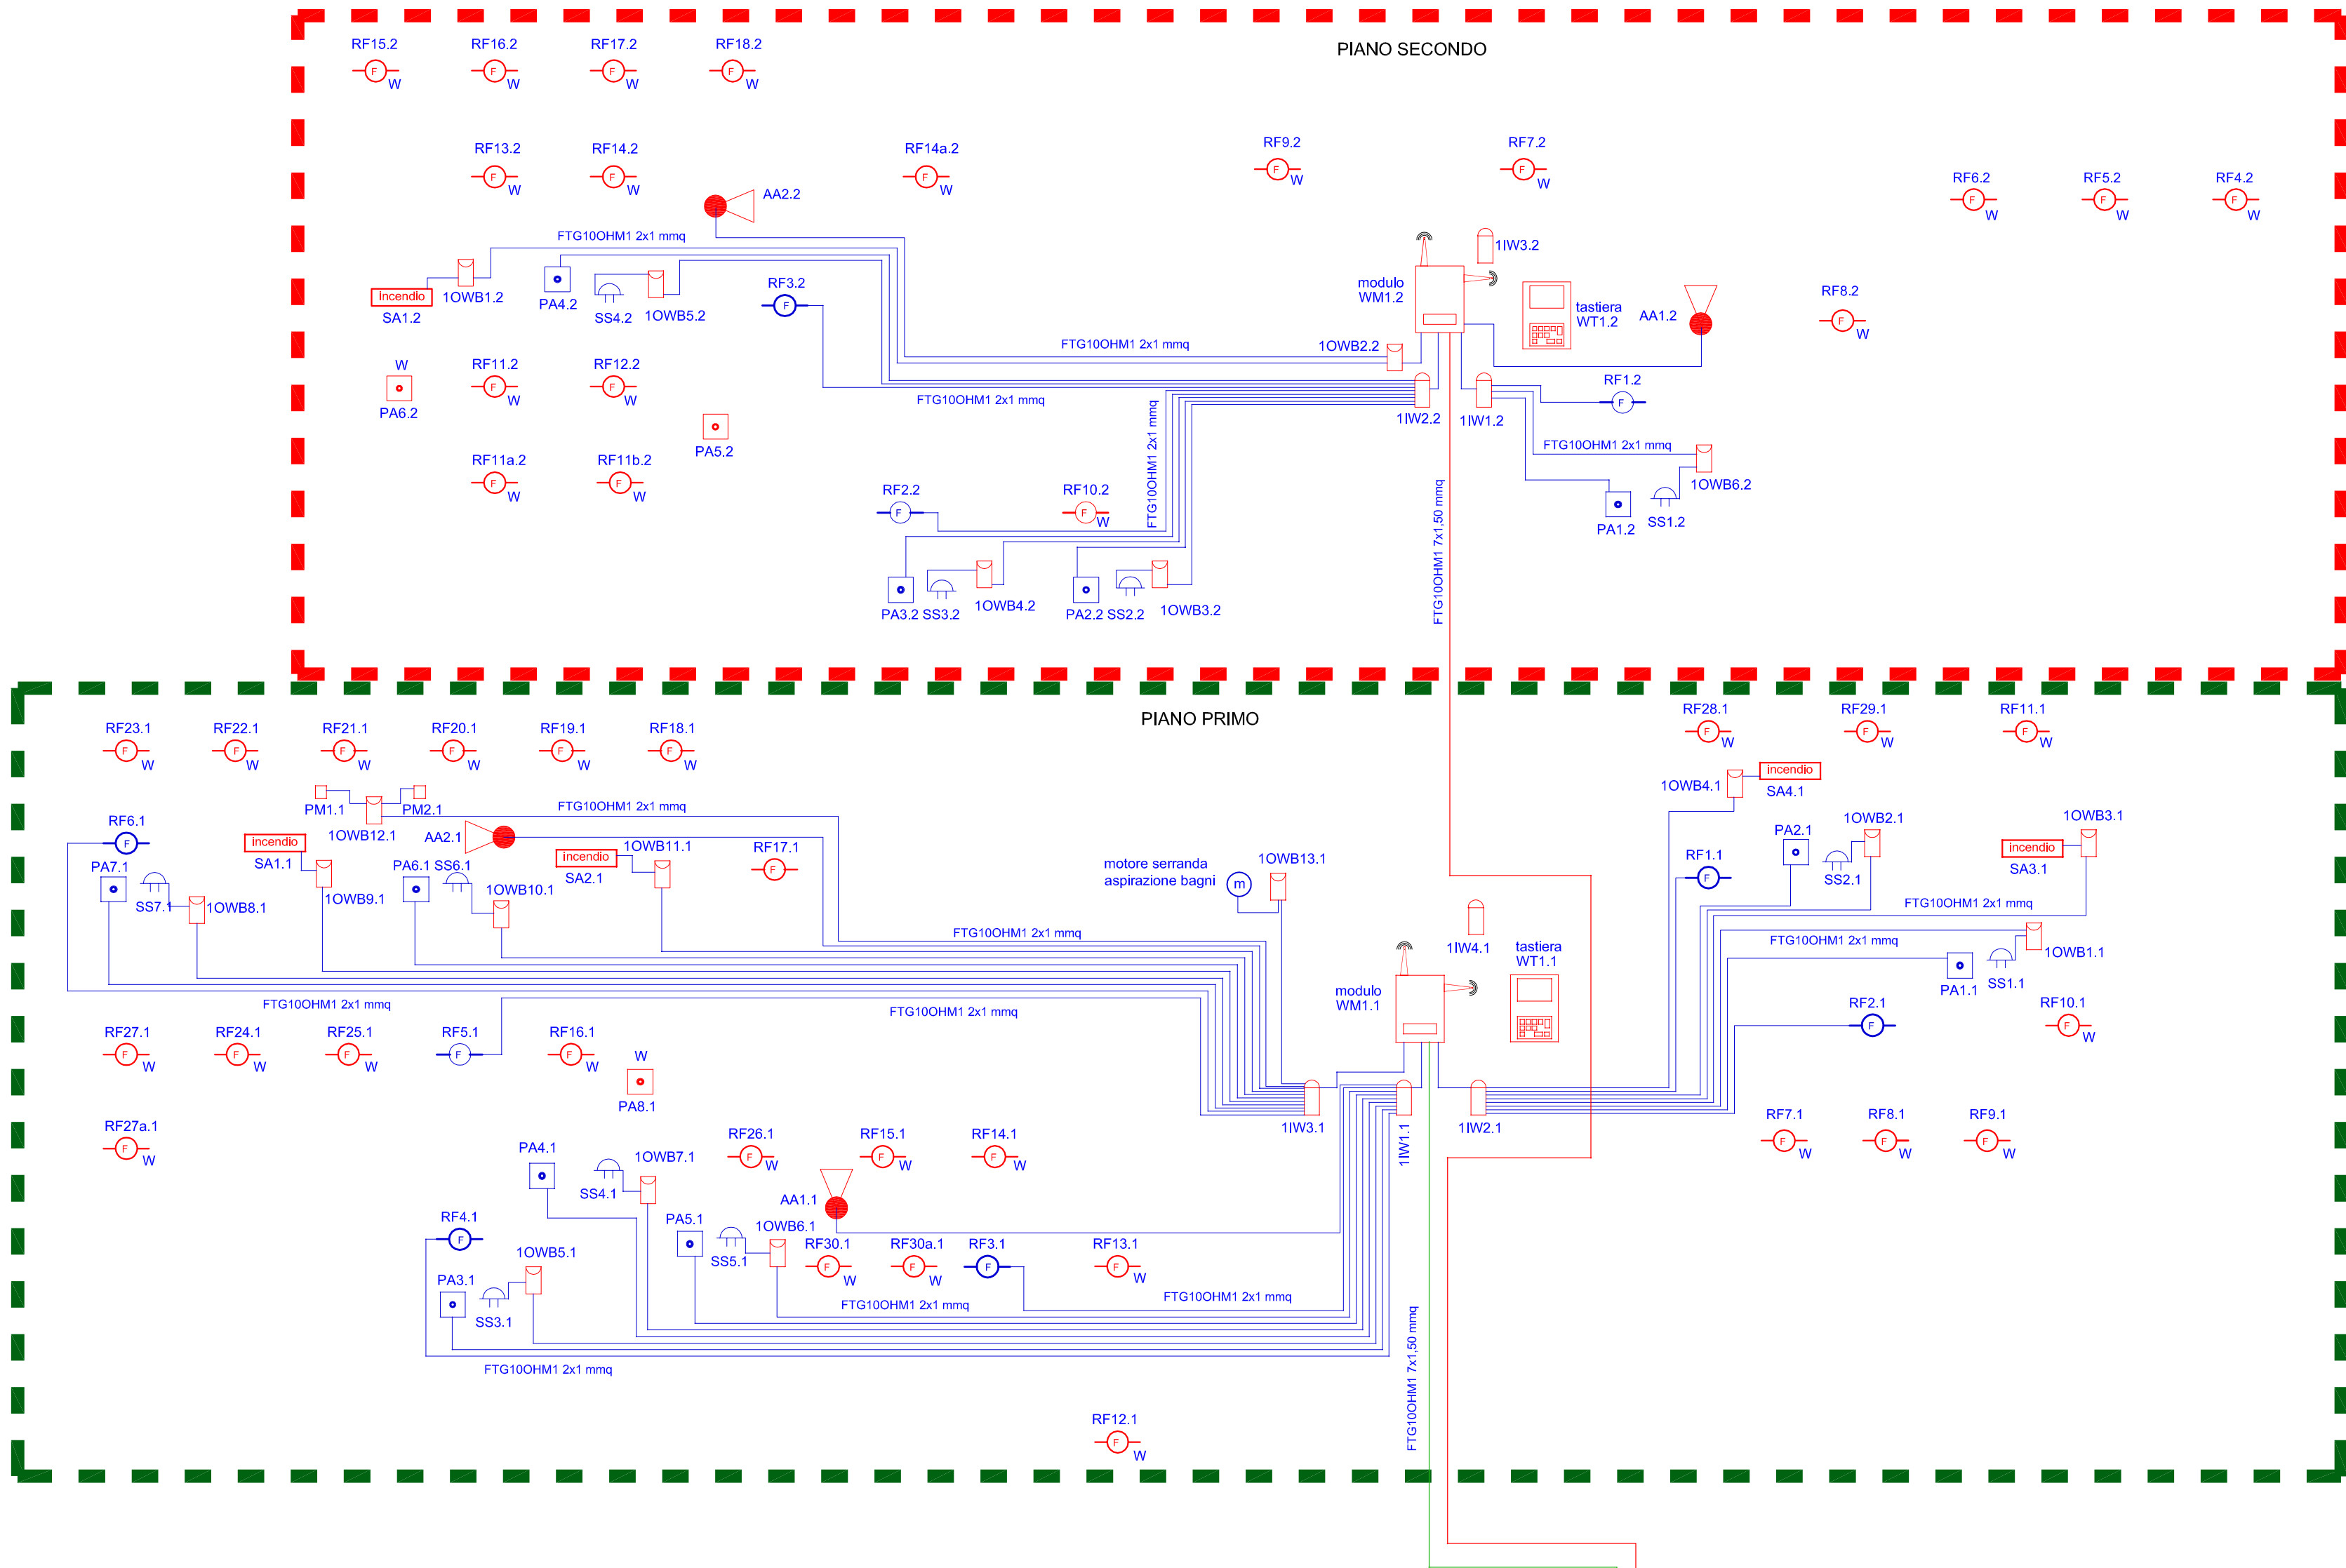

SERVIZIO SANITARIO NAZIONALE - REGIONE SICILIA
Azienda Sanitaria Provinciale di Agrigento
Viale della Vittoria 321, 92100 Agrigento

ADEGUAMENTO ANTINCENDIO DEL POLIAMBULATORIO DI
FAVARA SITO IN VIA LIGURIA S.N.
PARERE ANTINCENDIO N. 12846
ATTIVITA' N. 68.4.B DEL D.P.R. 151/2011

PROGETTO ESECUTIVO

ELABORATO 6.2.4		TITOLO Imp. di ril., all. e segn. di secur. - Schema generale di funzionamento		SCALA
REVISIONE	DATA	DESCRIZIONE - MODIFICA		IL PROGETTISTA Ing. Giuseppe LIMBLICI Vicolo Paganini n. 7 - 92026 Favara (Ag) Tel 0922437816 - P.I. 02656430846 info@studioarchingeo.com
A	GENNAIO 2019	EMISSIONE		
B				
C				
IL R.U.P.		IL R.T.S.A.		
GEOM. CALOGERO CAPRARO		ING. ALESSANDRO DINOLFO		