


LEGENDA SIGLE E SIMBOLI SCHEMI DI FLUSSO QUADRI	
= RIDUTTORE DI PRESSIONE (PR)	= INDICATORE DI PRESSIONE
= RIDUTTORE DI PRESSIONE N. CHIUSO (PR)	= PRESA DI EMERGENZA E MANUT. (PE)
= VALVOLA MANUALE (V)	= SENSORE DI PROSSIMITÀ (ZS)
= VALVOLA MANUALE N. CHIUSA	= VALVOLA CLAPET
= VALVOLA DI RITENZIONE (NRV)	= PRESSOSTATO
	= TRASUTTORE DI PRESSIONE
LEGENDA TUBAZIONI	
— OSSIGENO MEDICINALE (O2)	POSTO PRESA OSSIGENO (O2)
— PROTOSIO D'AZOTO (N2O)	POSTO PRESA PROTOSIO (N2O)
— ARIA STRUMENTI 8 bar (AS)	POSTO PRESA ARIA MEDICINALE (AM)
— ARIA MEDICINALE 4 bar (AM)	POSTO PRESA ARIA STRUMENTI (AS)
— ARIA ASPIRATA - VUOTO (AA)	POSTO PRESA VUOTO (AA)
— EVACUAZIONE GAS ANESTETICI (EGA)	POSTO PRESA EGA VENTURI (EGA)
— ANIDRIDE CARBONICA (CO2)	POSTO PRESA EGA (EGA)
	POSTO PRESA ANIDRIDE CARBONICA (CO2)
	QUADRO VALVOLE / RIDUTTORI
	SISTEMA EGA CENTRALIZZATO VENTURI 1L
	PANNELLO STATO VV DI COMPARTIMENTO
	CENTRALINA DI ALLARME
	VxMx Id. Qu. VALVOLE (rif. AP.GM51 - AP.GM52)
	RxMx Id. Qu. RIDUZIONE (rif. AP.GM41)
	ExMx Id. Sistema Estrazione Gas Anestetici (EGA)
	KxMx Id. PANNELLO ALLARME GAS (rif. AP.GM62)
	Flx Id. Pan. Rip. VV.F. (rif. AP.GM60 - AP.GM62)
IN GRIGIO LE LINEE RETE GAS MEDICALI ESISTENTI	
ETICHETTATE IN ROSSO LE COMPONENTI DI IMPIANTO ESISTENTE	



SERVIZIO SANITARIO NAZIONALE - REGIONE SICILIANA  
Azienda Sanitaria Provinciale di Agrigento  
Viale della Vittoria, 321 - 92100 AGRIGENTO



PRESIDIO OSPEDALIERO  
"SAN GIACOMO D'ALTOPASSO"  
contrada Cannavecchia - LICATA

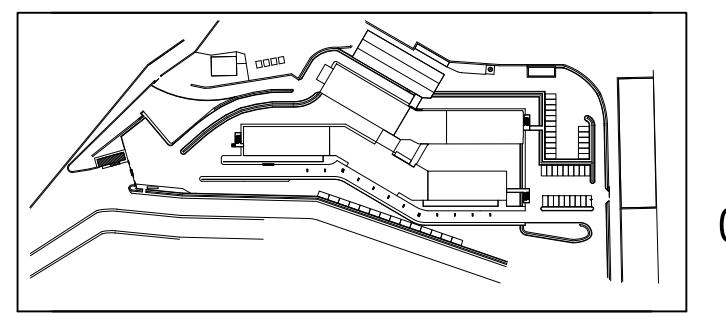

PROGETTO PER L'ADEGUAMENTO ALLE NORME DI PREVENZIONE INCENDI DEI LOCALI DEL PRESIDIO OSPEDALIERO "SAN GIACOMO D'ALTOPASSO" DI LICATA IN OTTEMPERANZA ALLE PREVISIONI DEI D.M. 18/09/2002 E 19/03/2015 - ADEMPIMENTI RELATIVI ALLA SCADENZA 19 APRILE 2019

Progetto conforme a:

- parere di prevenzione incendi n° 2472 del 10 luglio 2003
- parere di prevenzione incendi n° 7865 del 10 settembre 2014
- parere di prevenzione incendi n° 2783 del 11 marzo 2019

rilasciati dal Comando Provinciale V.F. di Agrigento

Progetto aggiornato a Prezzario Regione Sicilia 2019 - 21MAR2019

Progetto aggiornato alle richieste del Verificatore - 16MAR2020



IL PROGETTISTA:  
Ing. Andrea MILANO  
N. A789  
Dott. Ing. Andrea Milano

FASE: PROGETTO ESECUTIVO  
DESCRIZIONE: IMPIANTO GAS MEDICALI  
PIANTA 1° piano Quota +9.05  
D.03

SCALA 1:100 DATA 08/11/2018