


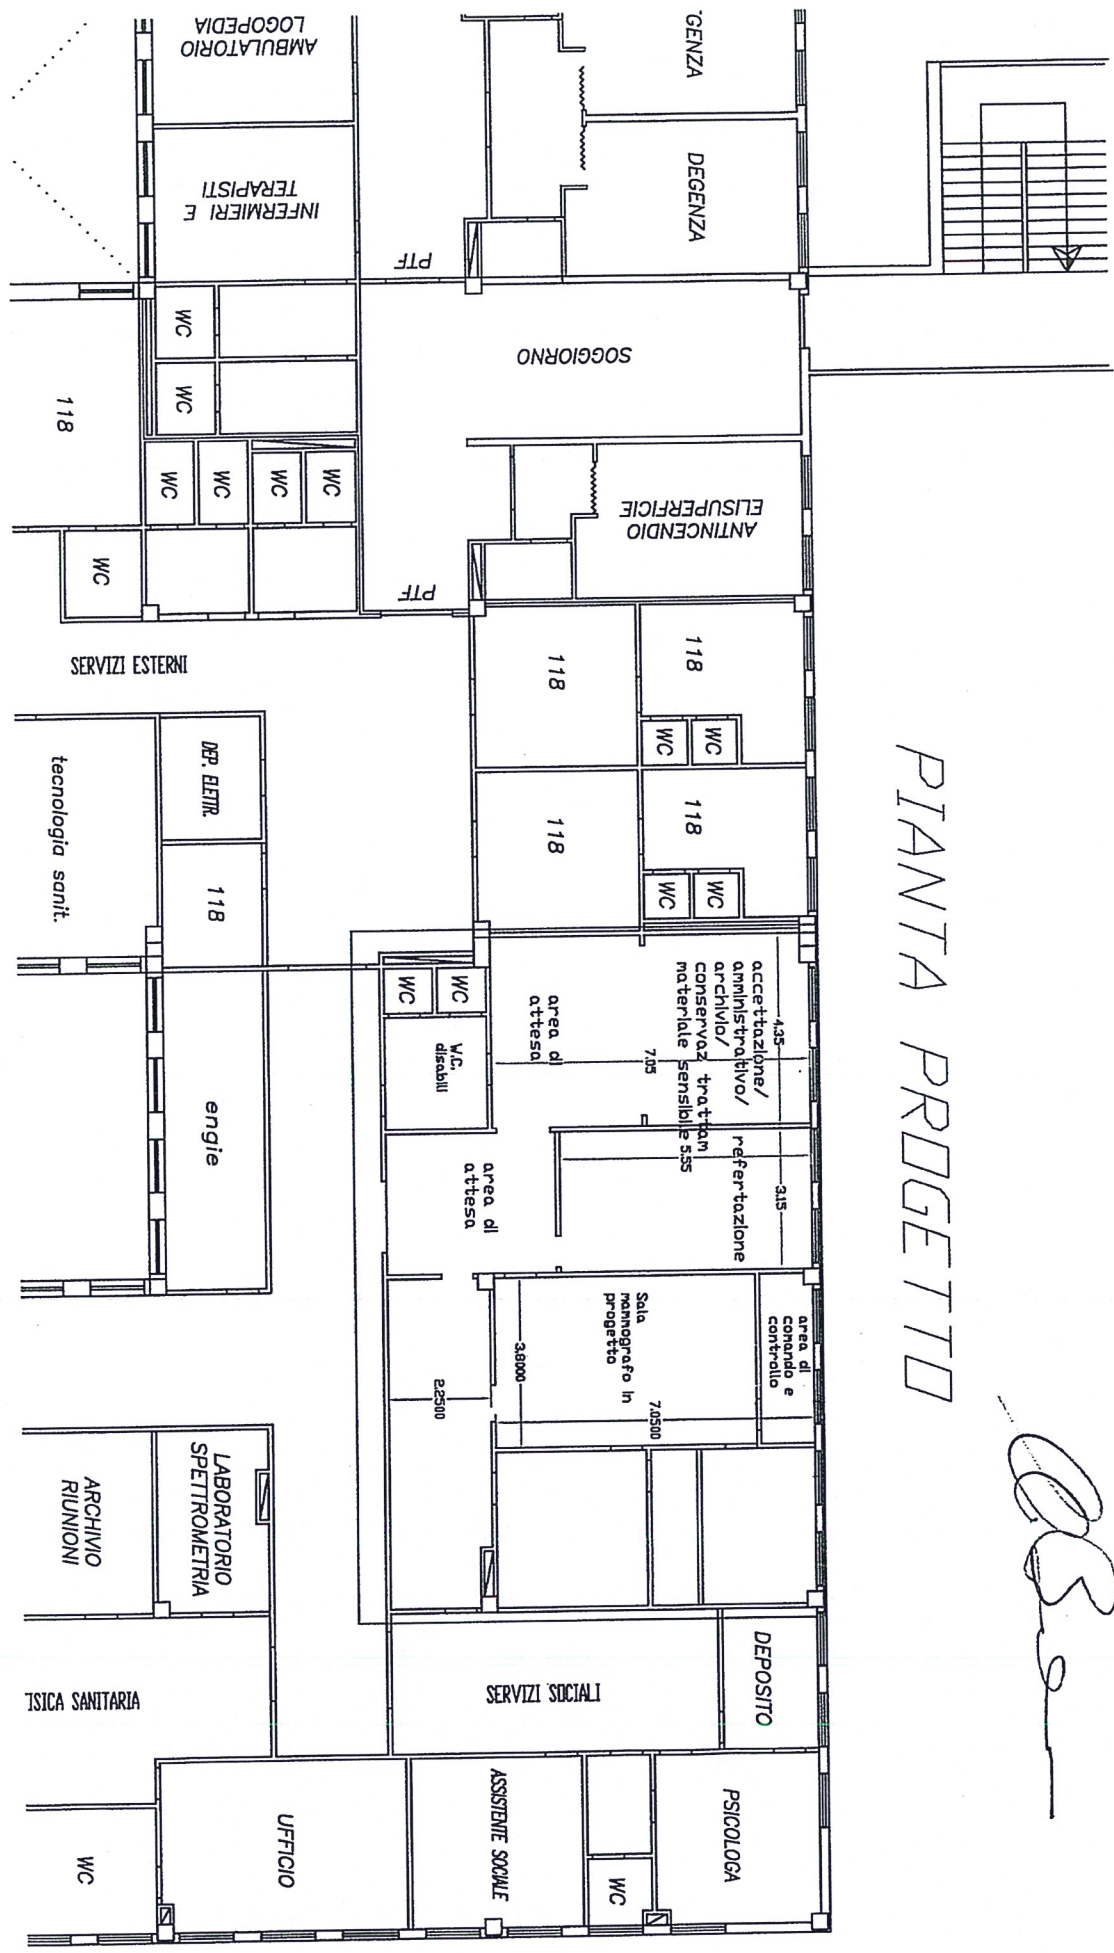

PIANTA PROGETTO

OS